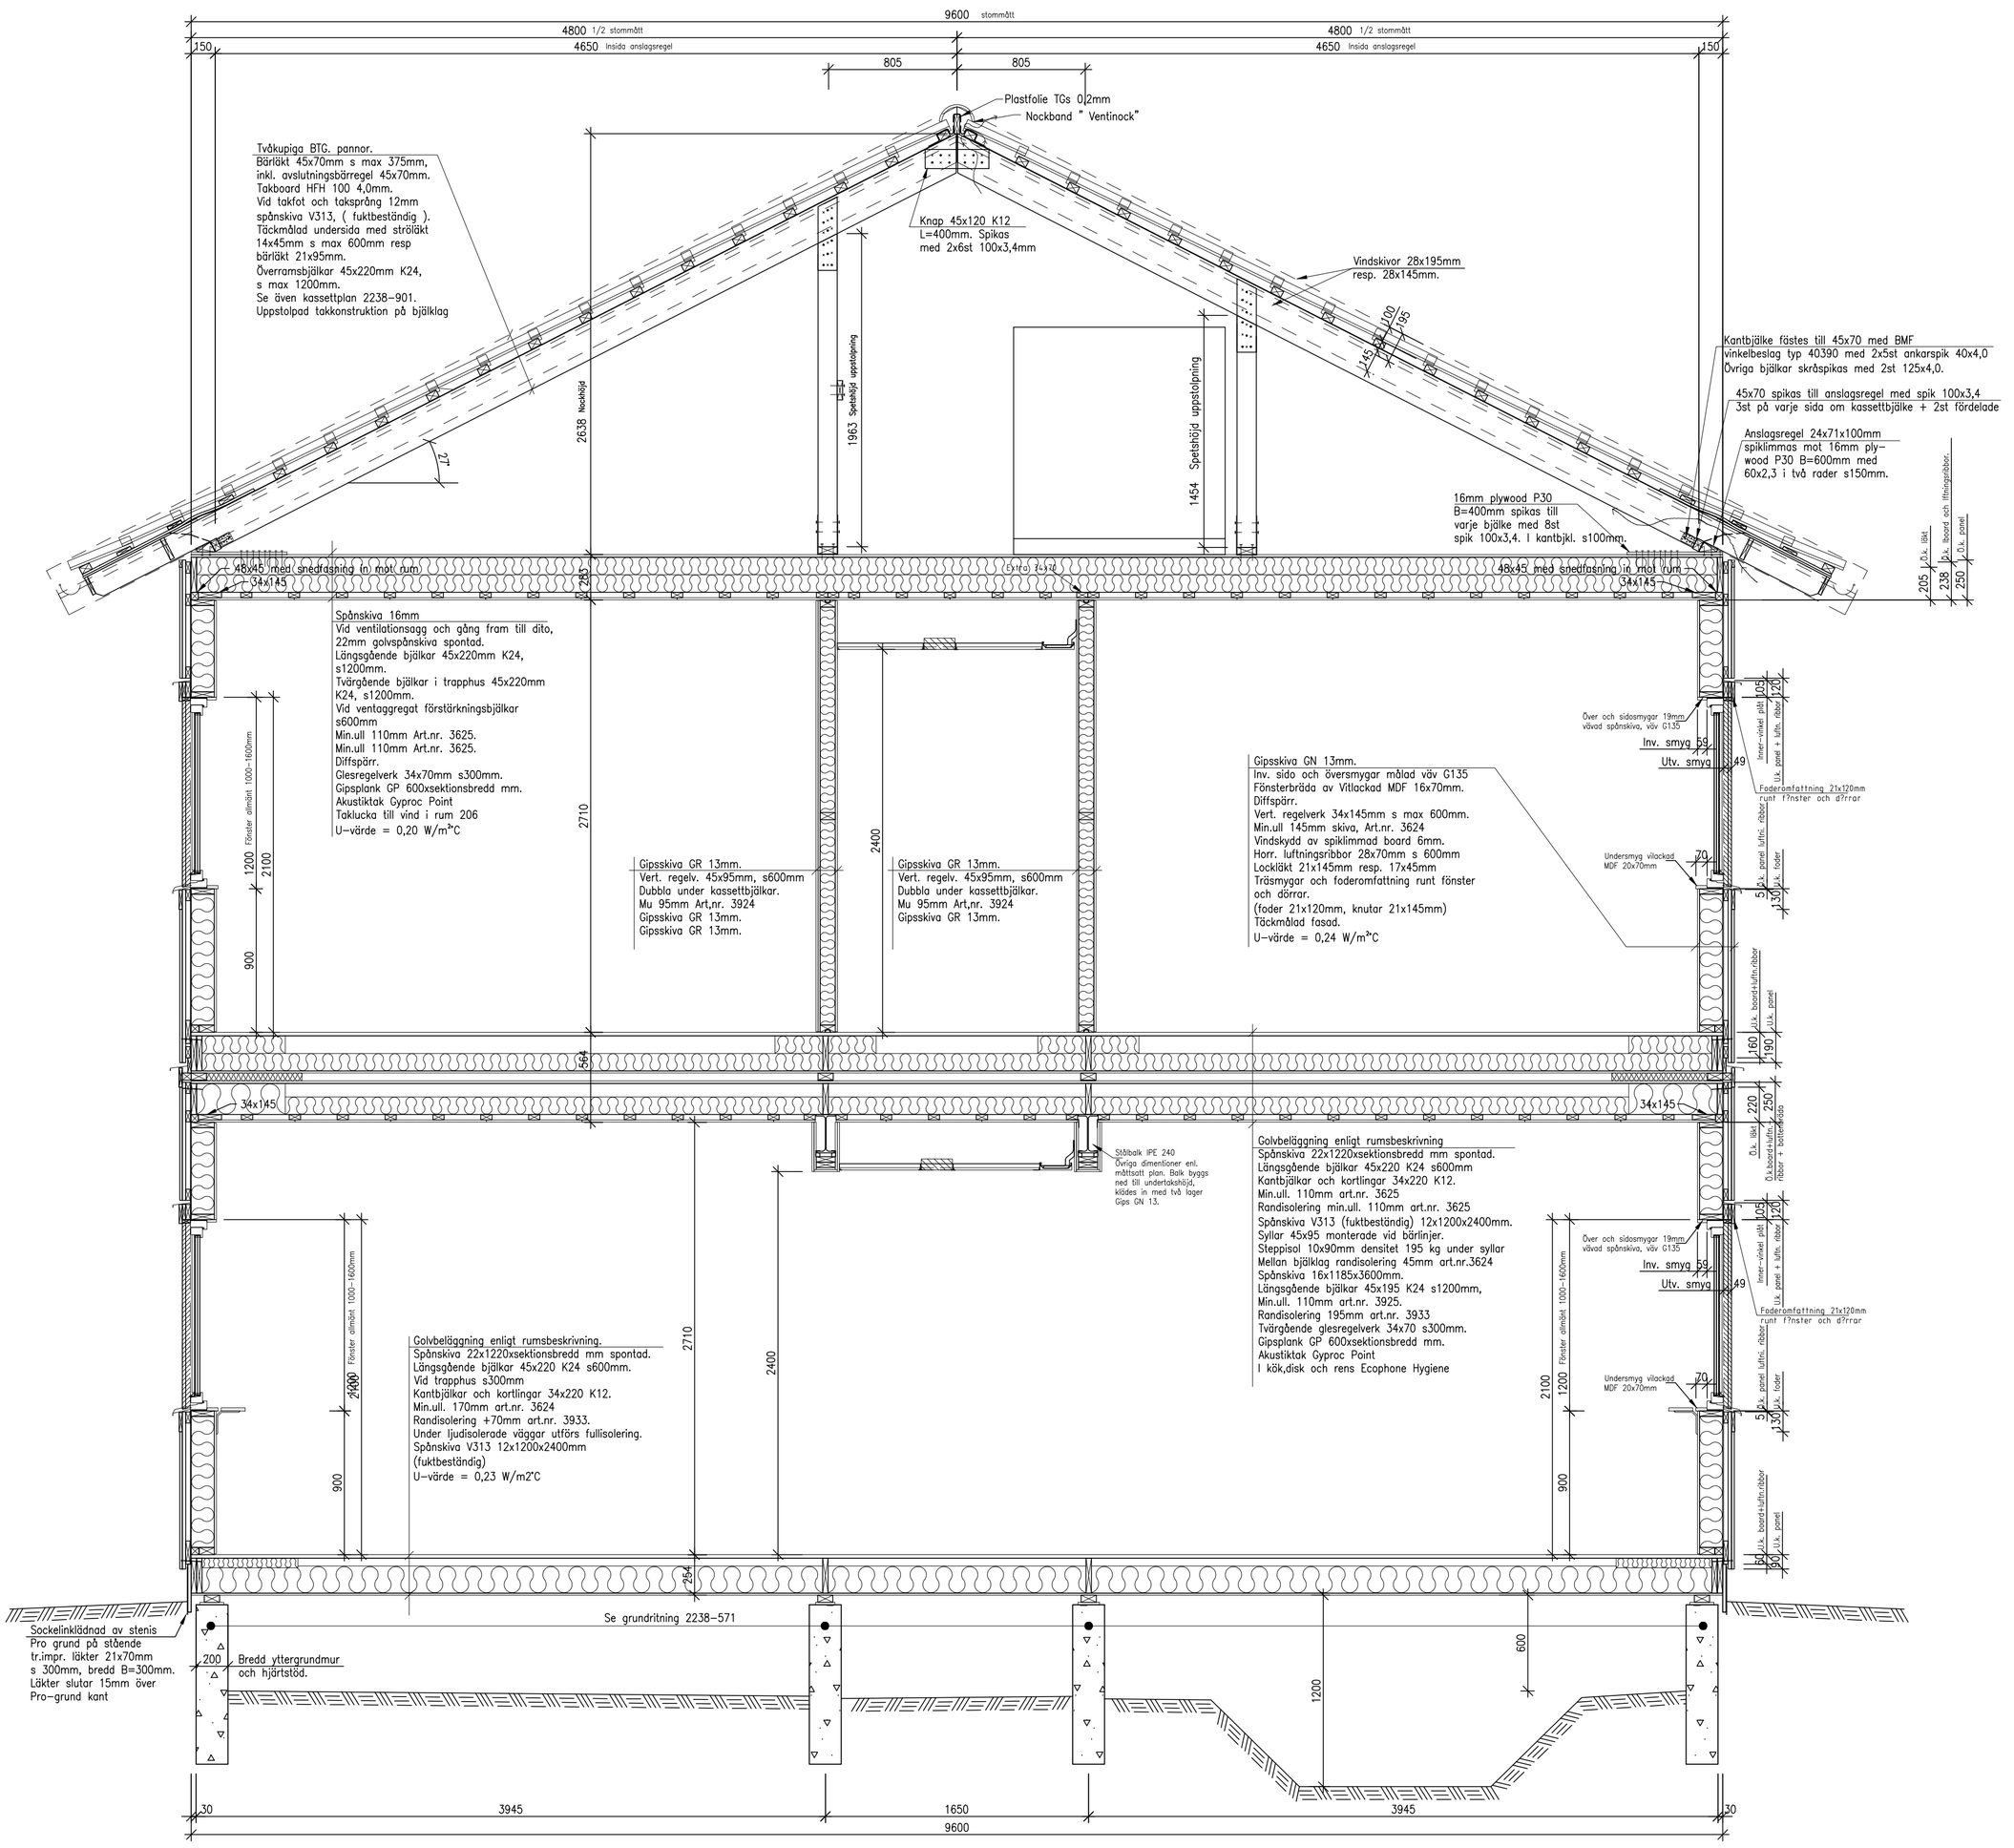

BET	ANT	ÄNDRINGEN AVSER	SIGN	DATUM

ARBETSRITNING

NYBYGGN. KONTOR OCH KÖK

ARBETSMARKNADSENHETEN
STENUNGSUND K:N

SANDSJÖFORS
MODULBYGGEN AB, 571 64 SANDSJÖFORS TEL. 0380-37 57 50
FAX 0380-37 52 12 E-POST info@sandsjoforsmodulbyggen.se

ORDER NR	RITAD AV	HANDLÄGGARE
971	KE	
DATUM	ANSVARIG	
2001-08-15		

SEKTION SNITT MATSAL

SKALA	NUMMER	BET
1:25	2238-772	