




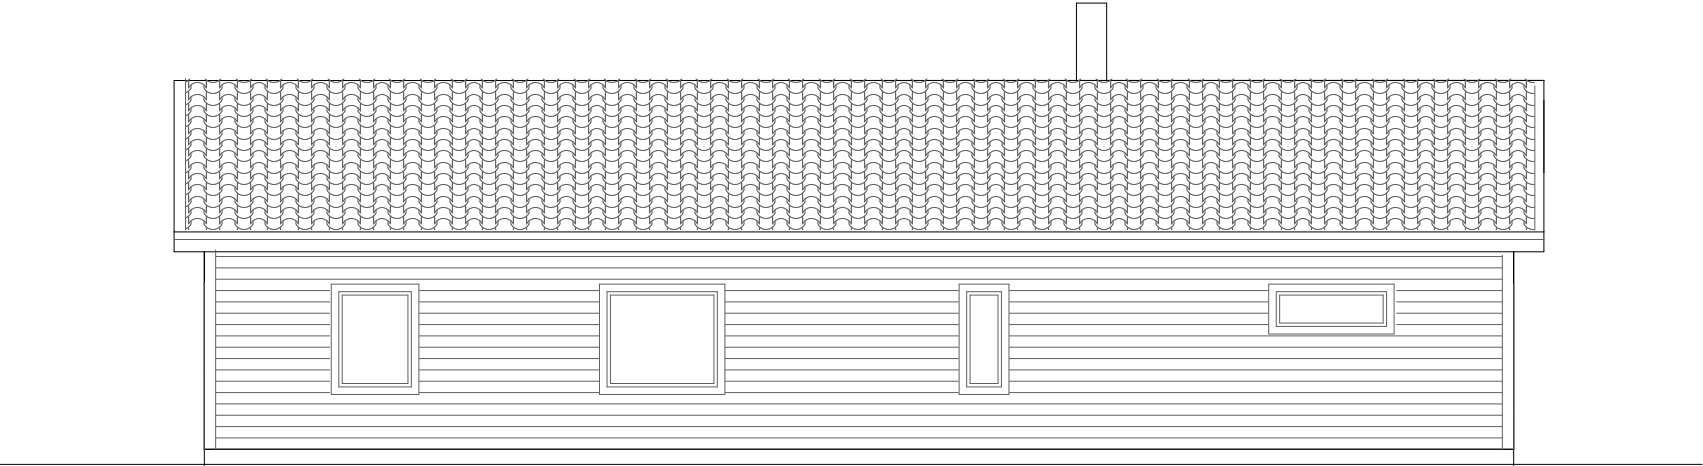

FASAD MOT NORDÖST

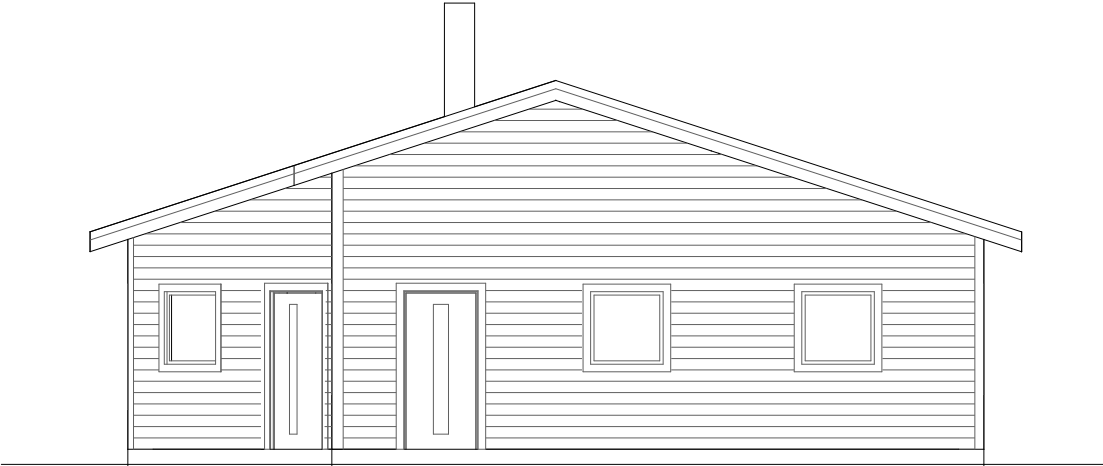

FASAD MOT SYDÖST

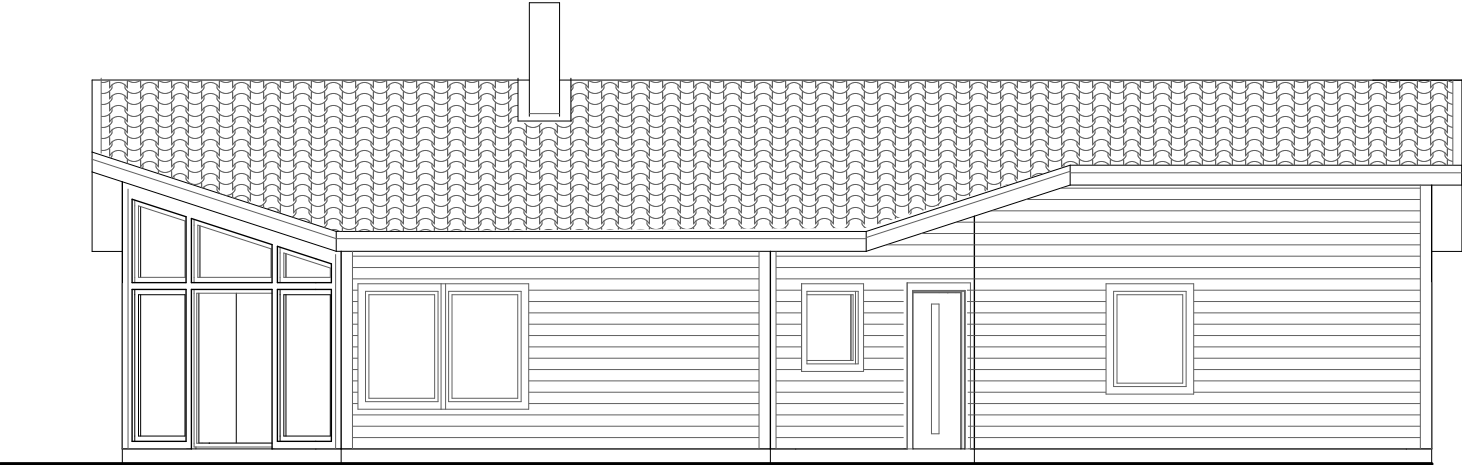

FASAD MOT SYDVÄST



FASAD MOT NORDVÄST

SKALA 1:100

